


($\gamma=0.4$)

სიმაღლის განმსაზღვრელი სქემა

ჭრილი 1-1 მ. 1:200

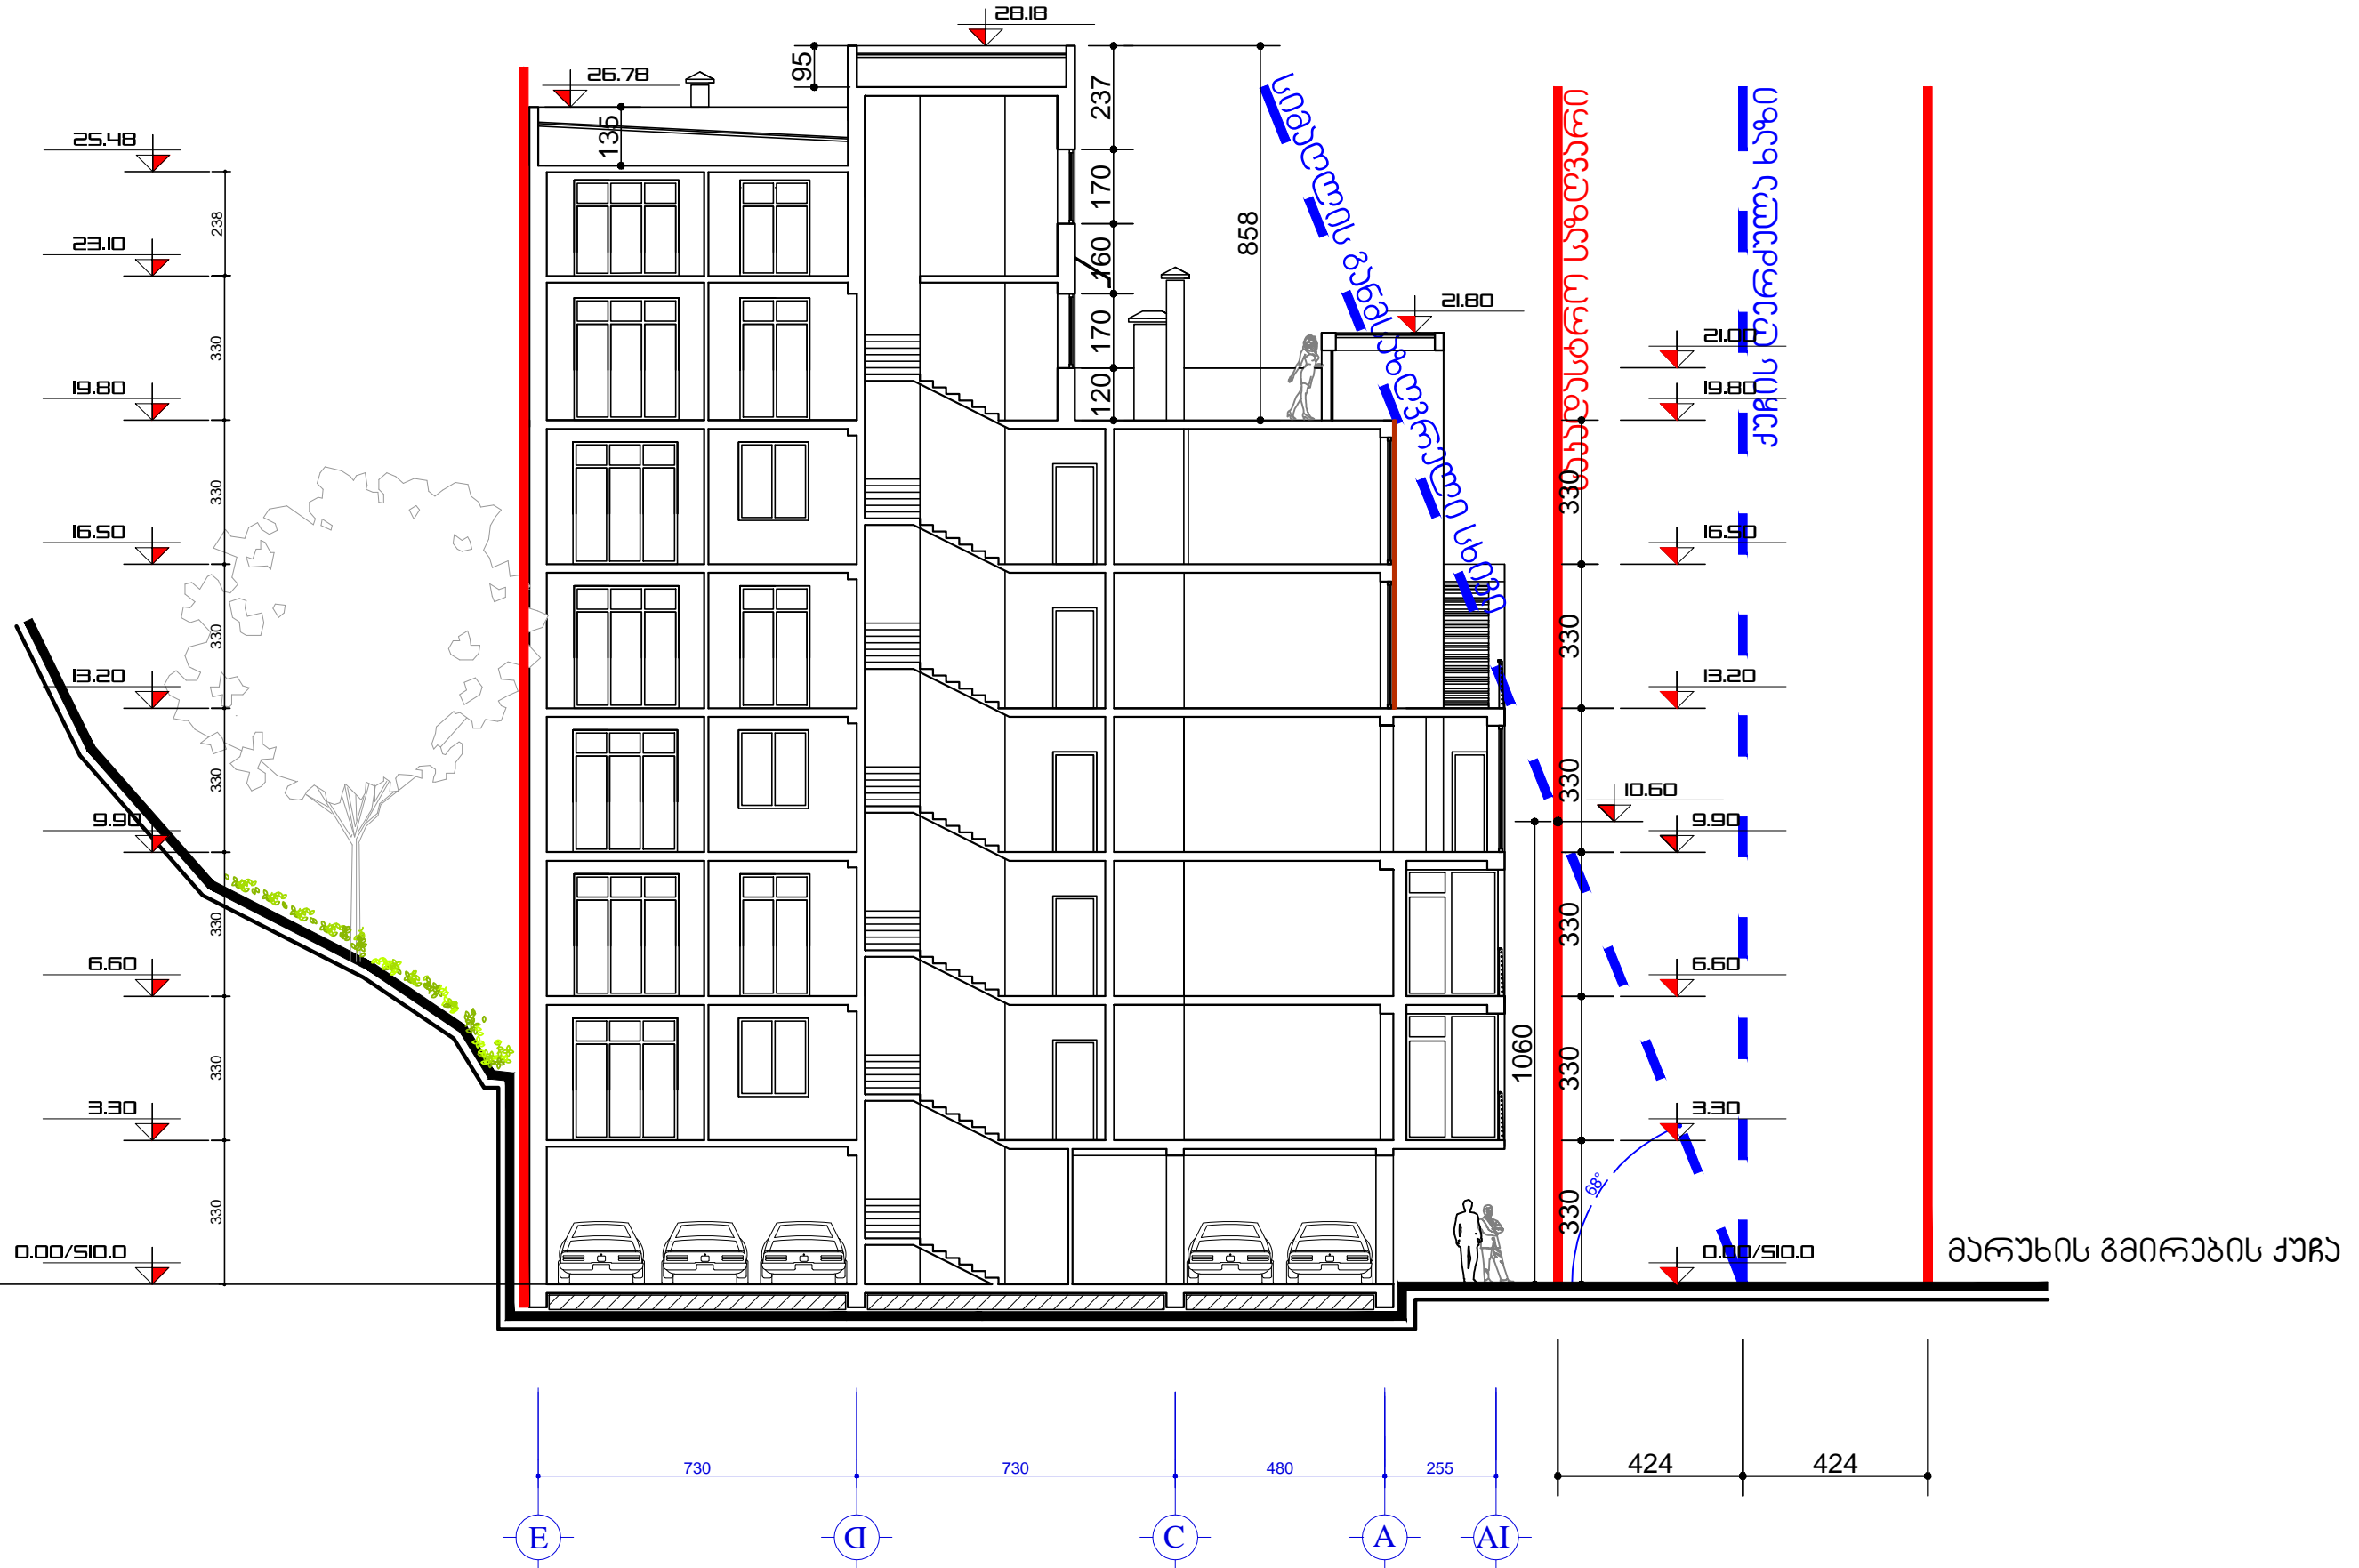

LTD "Tbilisi City 2009"
 ქ. თბილისი, ძეგლის რაიონის
 47/49
 ტელ: 032 277 10 80
 მობ: +995 595 14 00 11
 E-mail: Tbiliscity2009@mail.ru

დირექტორი: თ. სულაძე
 დამკვეთი: თ. სულაძე
 პრ. ავტორი: გ. ობოლაშვილი

პროექტი:
 მრავალბინიანი საცხოვრებელი სახლი

მისამართი:
 ქ. თბილისი, მარჯის გვირგვინის ქ.
 №11, 13-ის მიმდებარედ.

ქუჩა:
 ყორეტირება

ფაილის დასახელება:
project.dwg

სადასაქრო კოდი:
01.14.11.058.057

შენიშვნები:

მარჯის გვირგვინის ქაჩა

($\gamma=0.4$)

ჭრილი 2-2 მ. 1:200

LTD "Tbilisi City 2009"



შ.პ.ს. "თბილისი 2009"
 ქ.თბილისი, ძეგლის რაიონის
 47/49
 ტელ: 032 277 10 80
 მობ: +995 595 14 00 11
 E-mail: Tbiliscity2009@mail.ru

დირექტორი: თ. სულაძე
 დამკვეთი: თ. სულაძე
 პროექტი: გ. თბილისელი

პროექტი:
 მრავალბინიანი საცხოვრებელი სახლი


მისამართი:
 ქ. თბილისი, მარუხის გზის №11, 13-ის მიმდებარედ.

ქუჩა:
 ყორეტი

ფაილის დასახელება:
 project.dwg

სადასკრო კოდი:
 01.14.11.058.057

შენიშვნები:

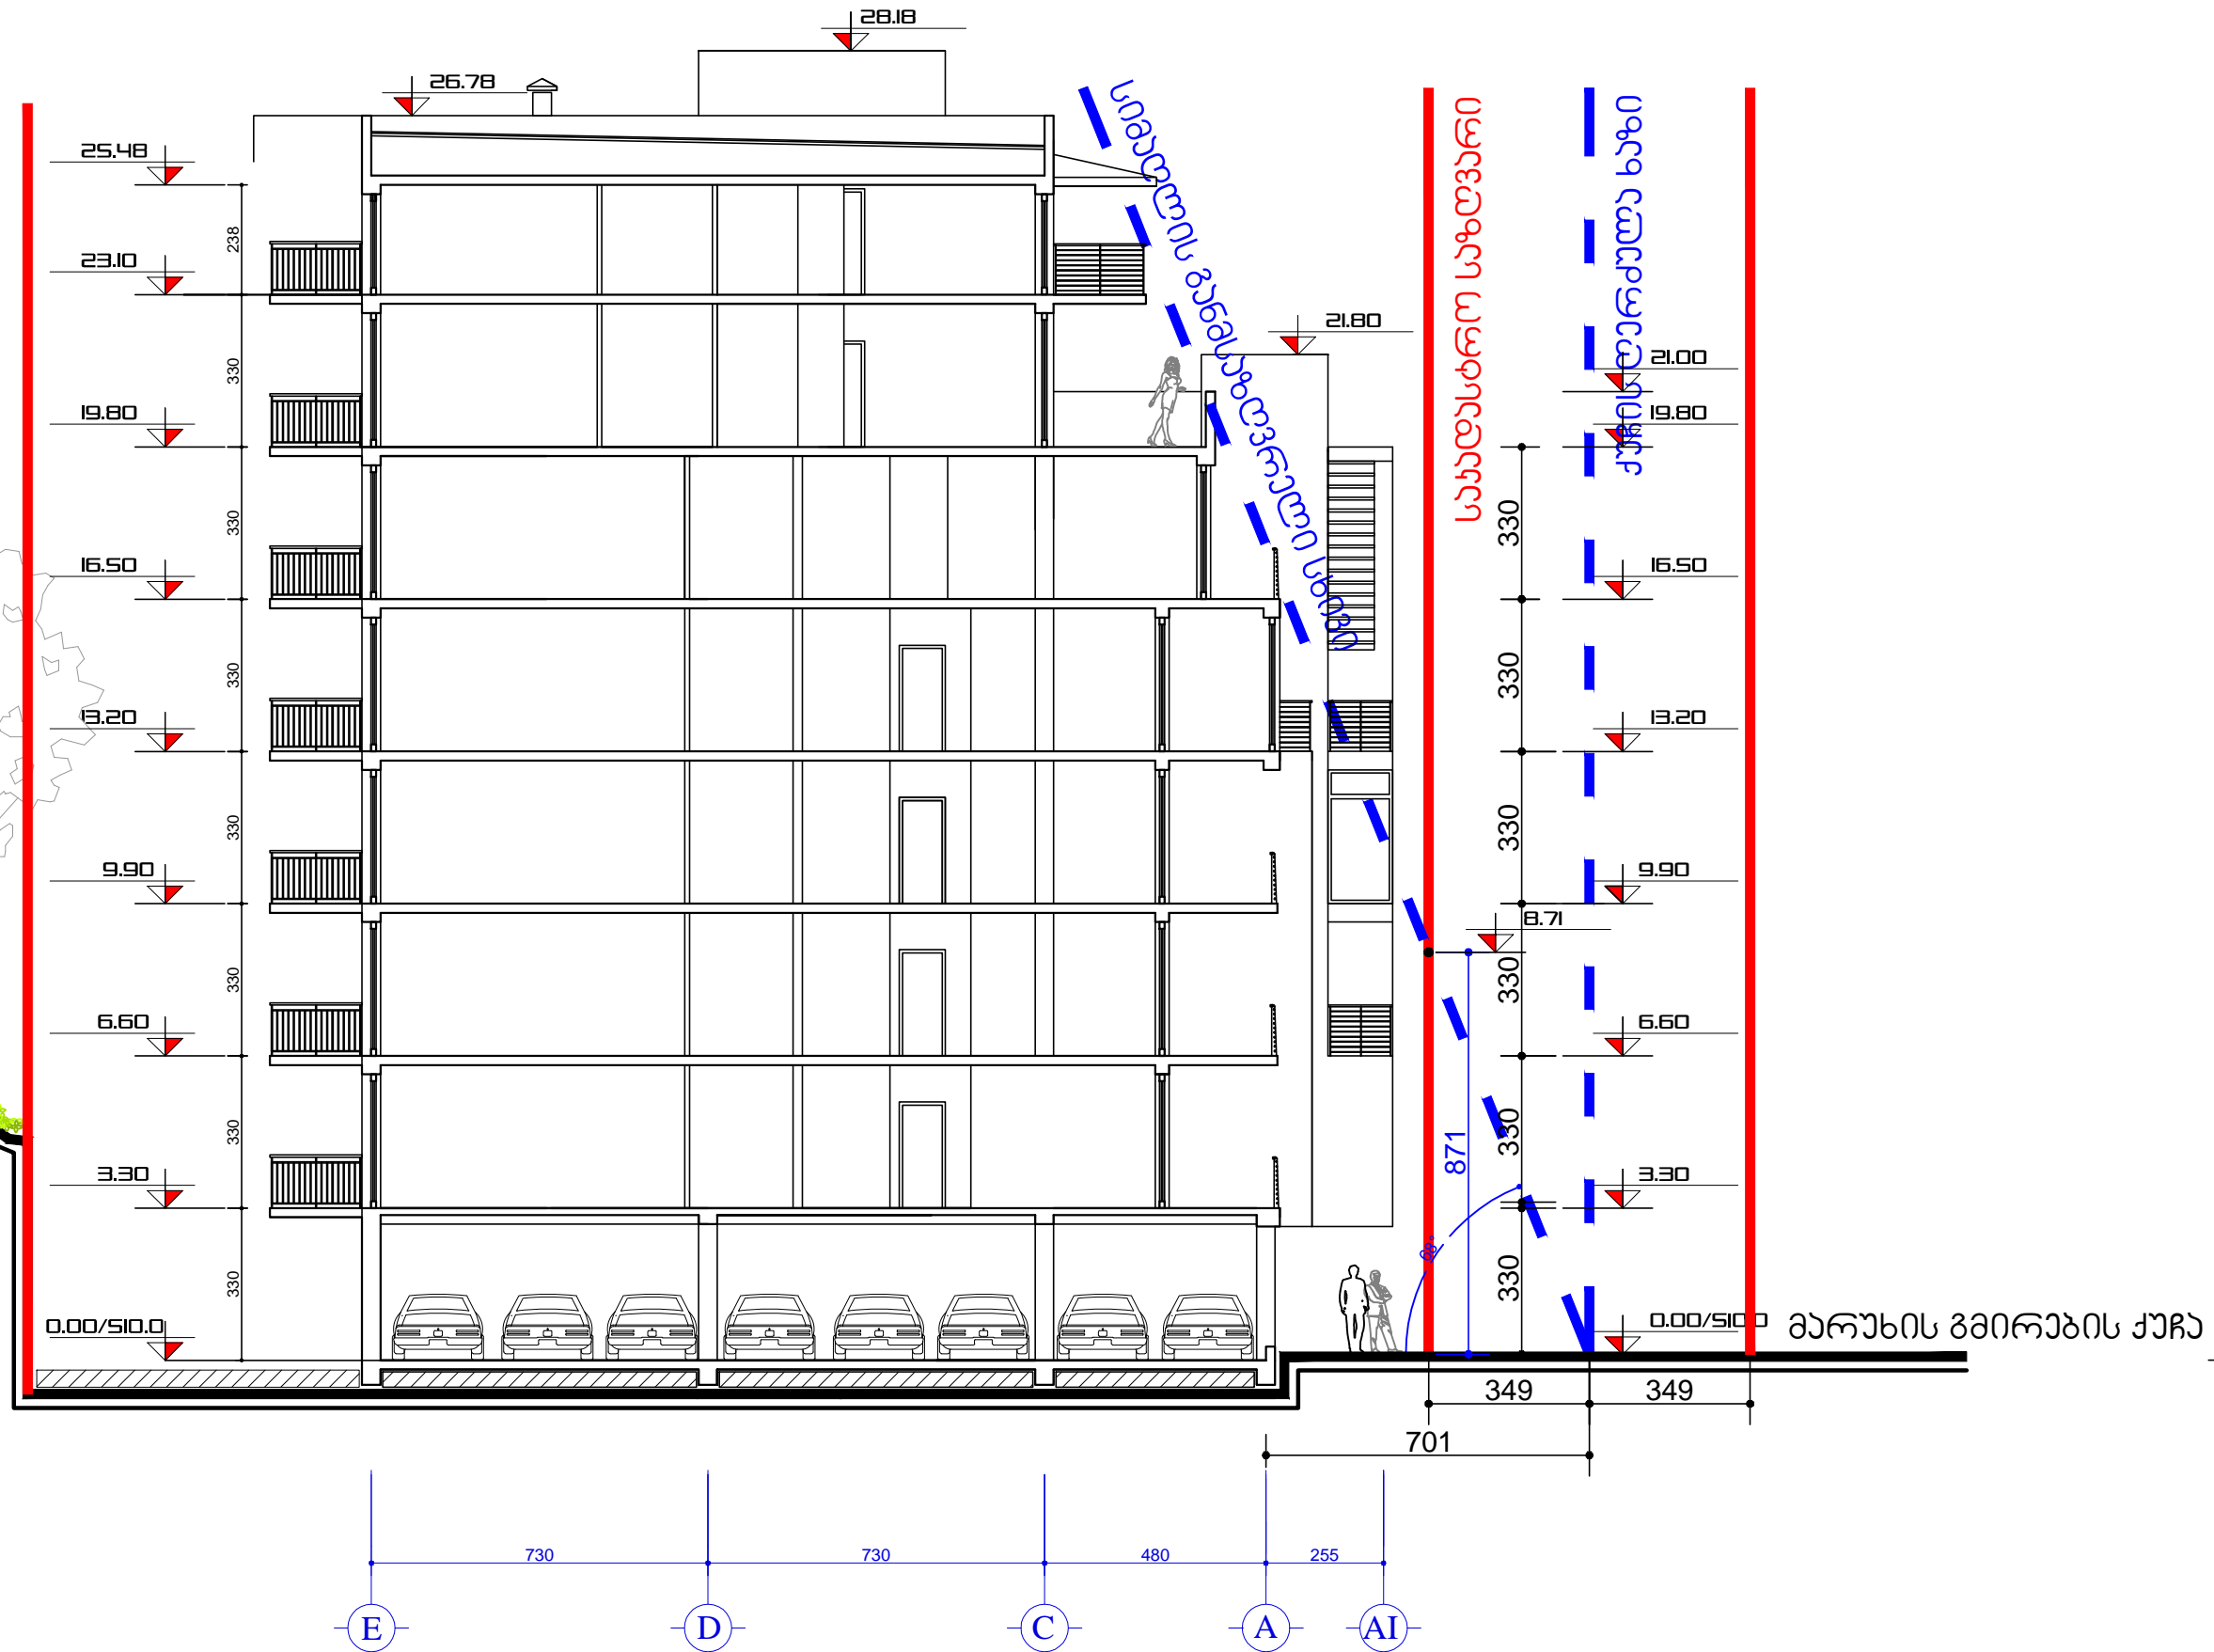



დირექტორი: თ. სულაძე
დამკვეთი: თ. სულაძე
პრ. ავტორი: გ. ობოლაშვილი

პროექტი:
მრავალბინიანი საცხოვრებელი
სახლი

მისამართი:
ქ. თბილისი, მარუხის გზის №11, 13-ის მიმდებარედ.

ქუჩა:
უკუქუჩა

ფაილის დასახელება:
project.dwg

სადასაყრდელი კოდი:
01.14.11.058.057

შენიშვნები:

შენიშვნა მ. 1:500

4614012

შენიშვნა

